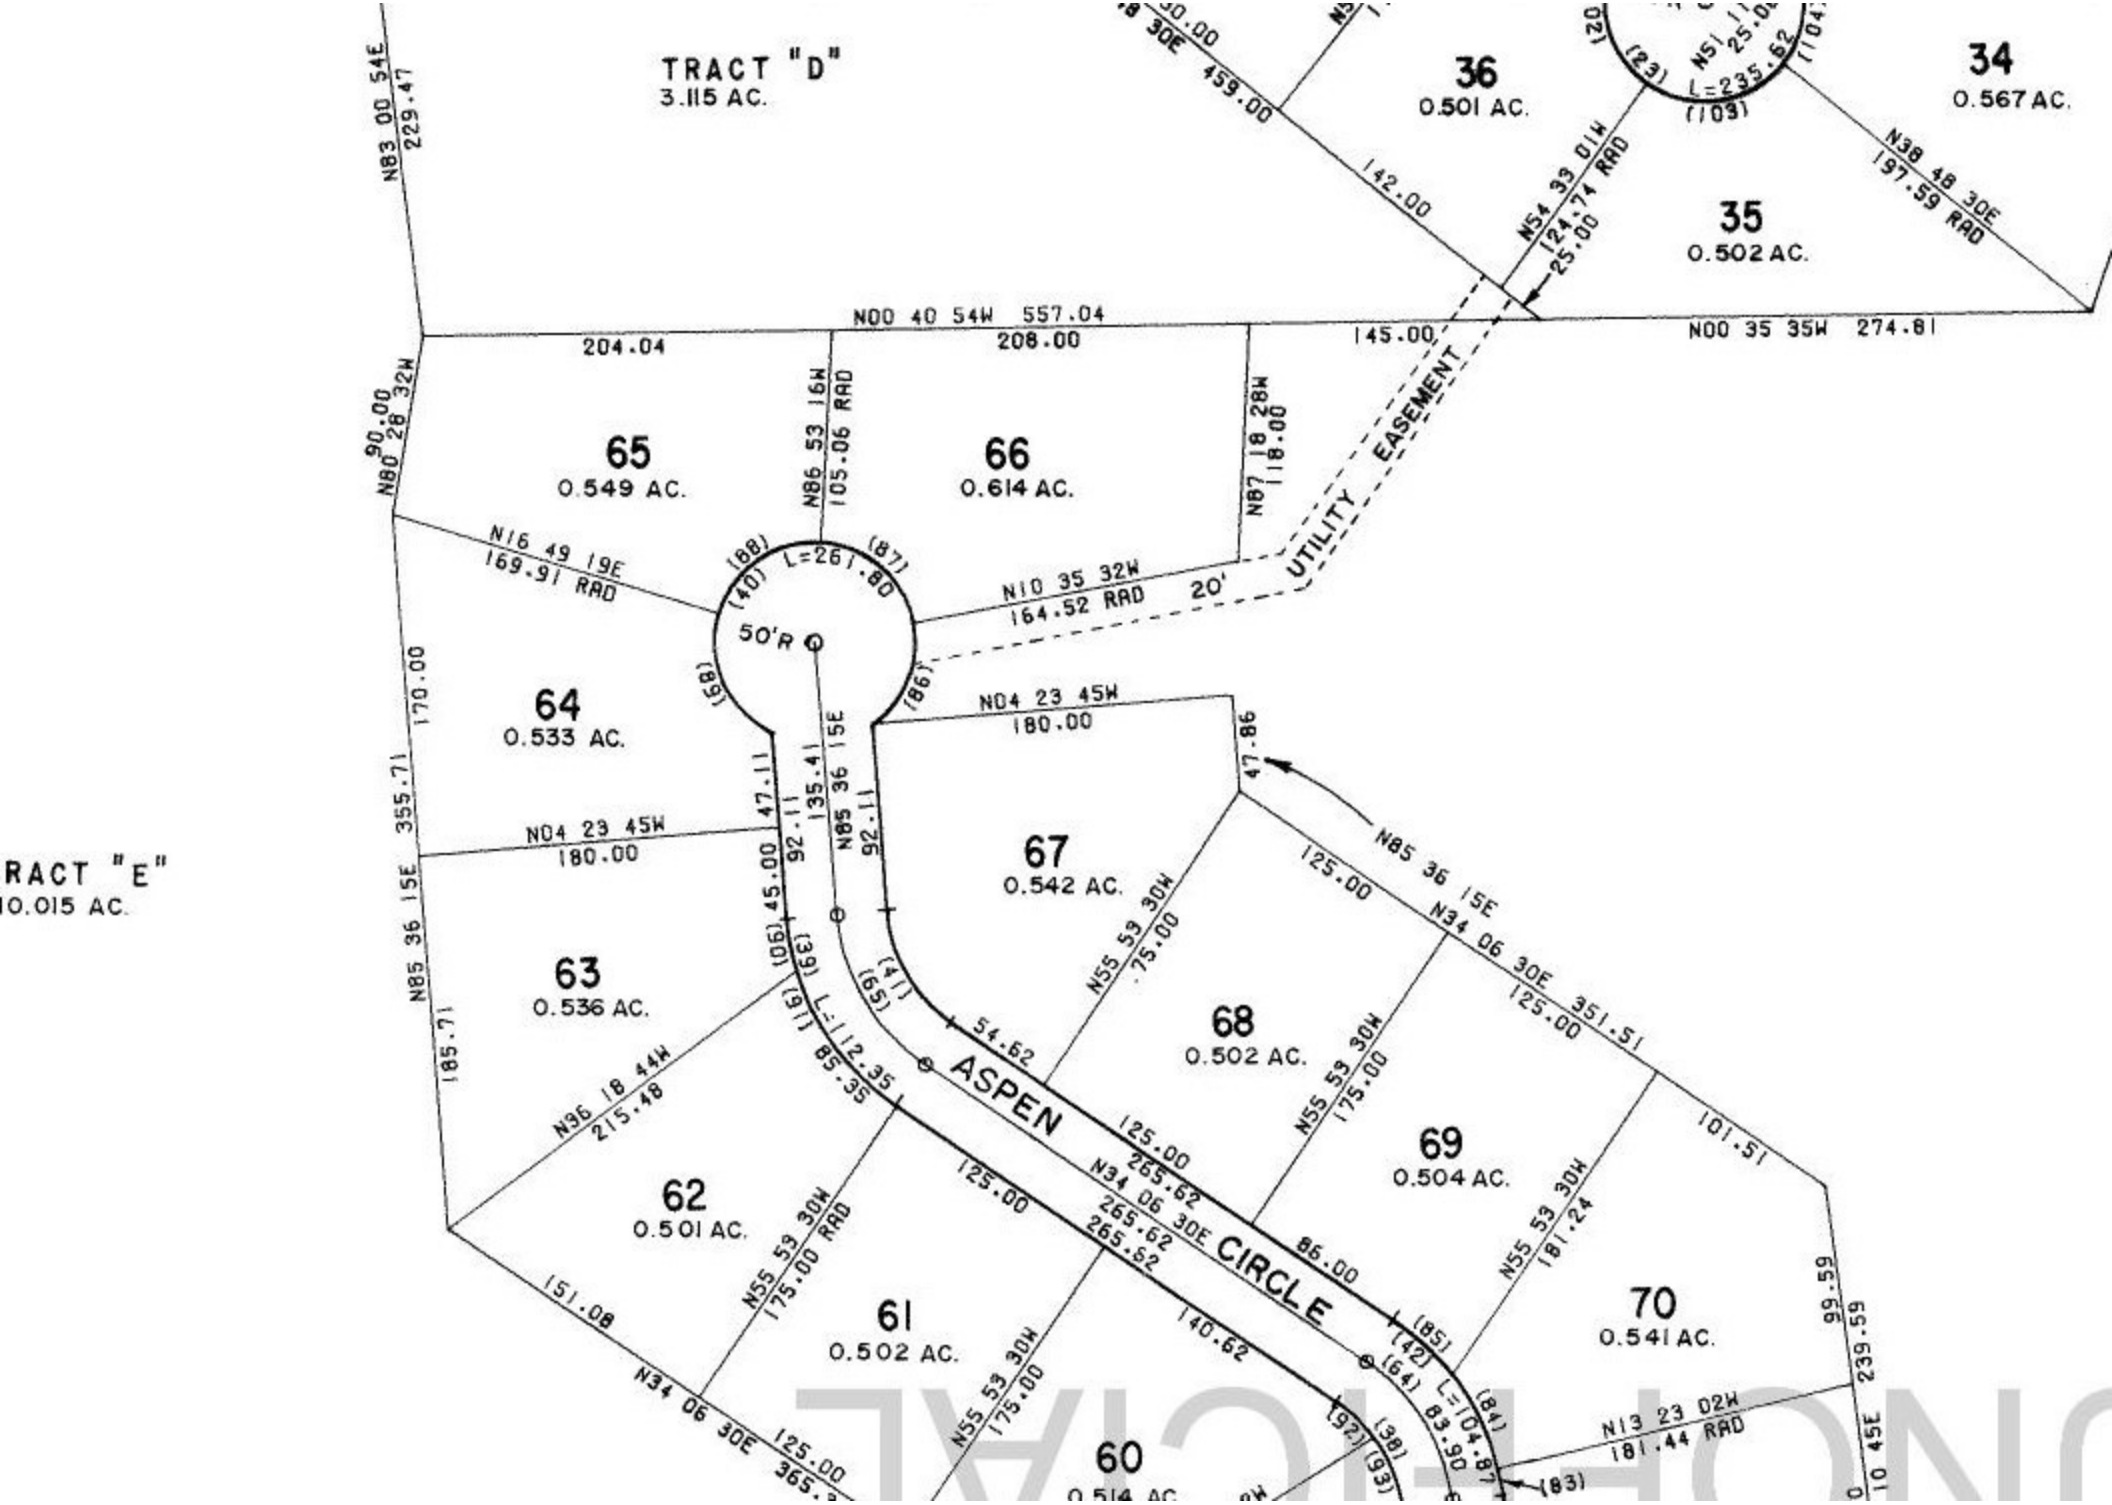
TRACT "D"
3.115 AC.
TRACT "E"
10.015 AC.
36
0.501 AC.
34
0.567 AC.
35
0.502 AC.
65
0.549 AC.
66
0.614 AC.
64
0.533 AC.
67
0.542 AC.
63
0.536 AC.
68
0.502 AC.
69
0.504 AC.
62
0.501 AC.
61
0.502 AC.
70
0.541 AC.
60
ASPEN CIRCLE
UTILITY EASEMENT
N00 40 54W 557.04
N00 35 35W 274.81
N83 00 54E 229.47
N80 28 32W 90.00
N16 49 19E 169.91 RAD
N10 35 32W 164.52 RAD
N04 23 45W 180.00
N85 36 15E
N34 06 30E 351.51
N36 18 44W 215.48
N34 06 30E 365.
N13 23 02W 181.44 RAD
N38 48 30E 197.59 RAD
N54 33 01W 124.74 RAD
N55 53 30W 175.00 RAD
L=261.80
L=112.35
L=104.87
L=235.62
50'R
20'

UNOFFICIAL