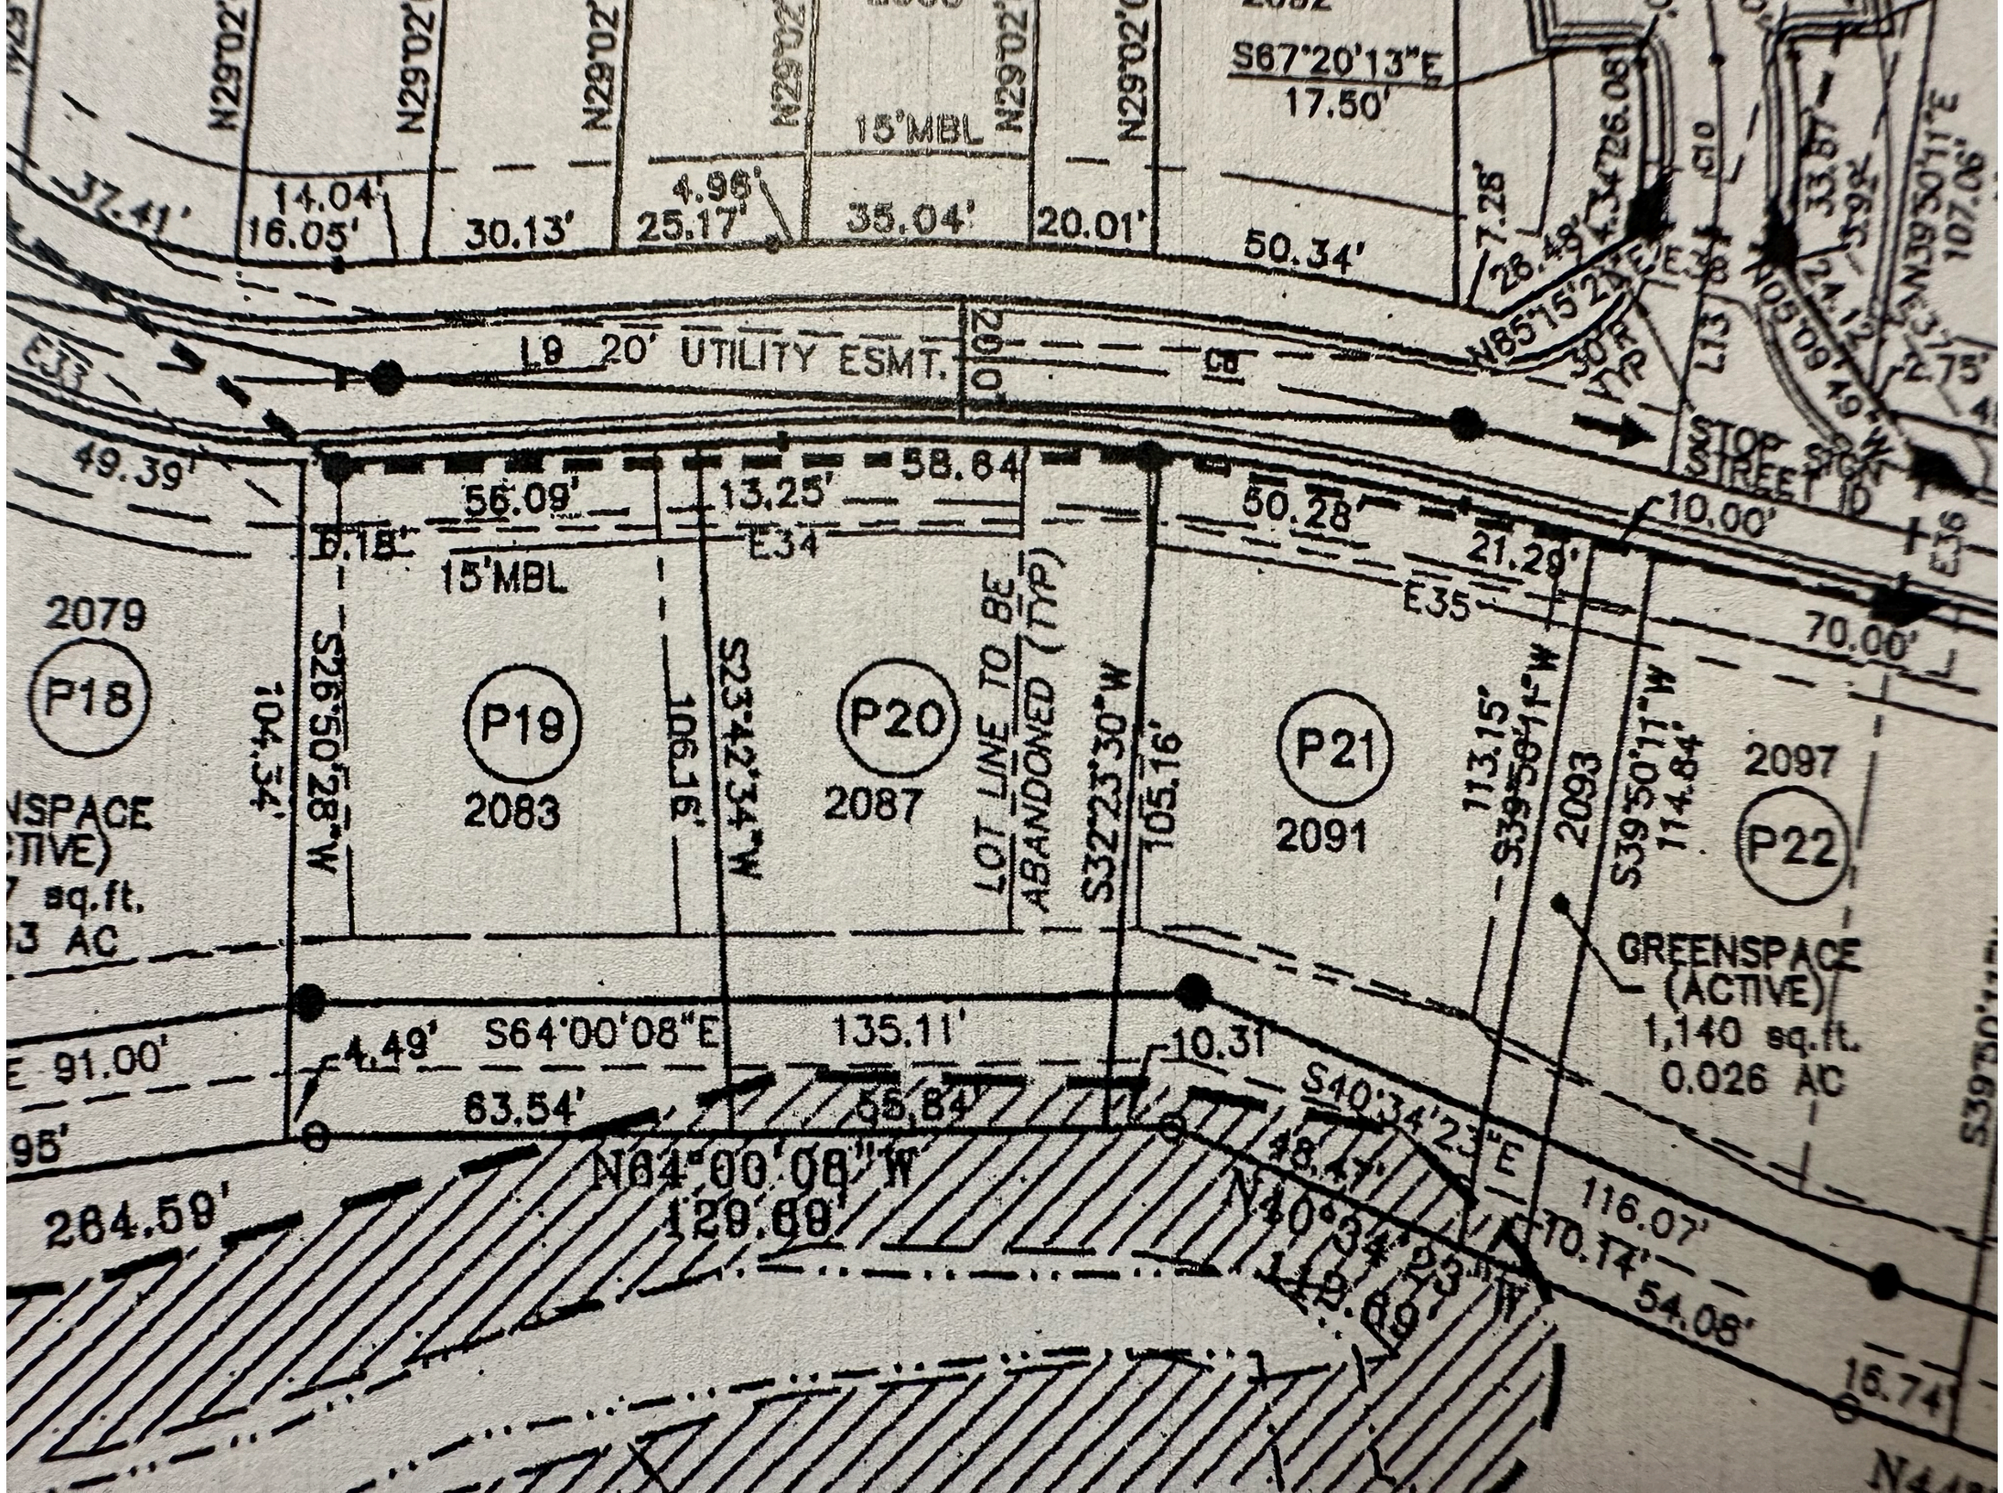
N29°02'
S67°20'13"E
17.50'
15'MBL
37.41'
14.04'
16.05'
30.13'
4.96'
25.17'
35.04'
20.01'
50.34'
7.25'
28.48'
N85°15'24"E
L9 20' UTILITY ESMT.
L13
C10
33.87'
24.13'
N39°50'11"E
107.06'
STOP SIGN
STREET ID
49.39'
55.09'
13.25'
58.64
50.28'
10.00'
21.29'
E34
E35
70.00'
2079
P18
P19
2083
P20
2087
P21
2091
P22
2097
2093
S26°50'28"W
104.34'
106.16'
S23°42'34"W
LOT LINE TO BE ABANDONED (TYP)
S32°23'30"W
105.16'
113.15'
S39°50'11"W
S39°50'11"W
114.84'
GREENSPACE (ACTIVE)
1,140 sq.ft.
0.026 AC
NSPACE
TIVE)
7 sq.ft.
3 AC
91.00'
95'
4.49'
S64°00'08"E
135.11'
10.31'
63.54'
55.84'
S40°34'23"E
48.47'
116.07'
10.14'
54.08'
16.74'
N64°00'08"W
129.69'
N40°34'23"W
112.69'
284.59'